


План покрытий М 1:500

Примечания

1. Данный лист см. с листом №4

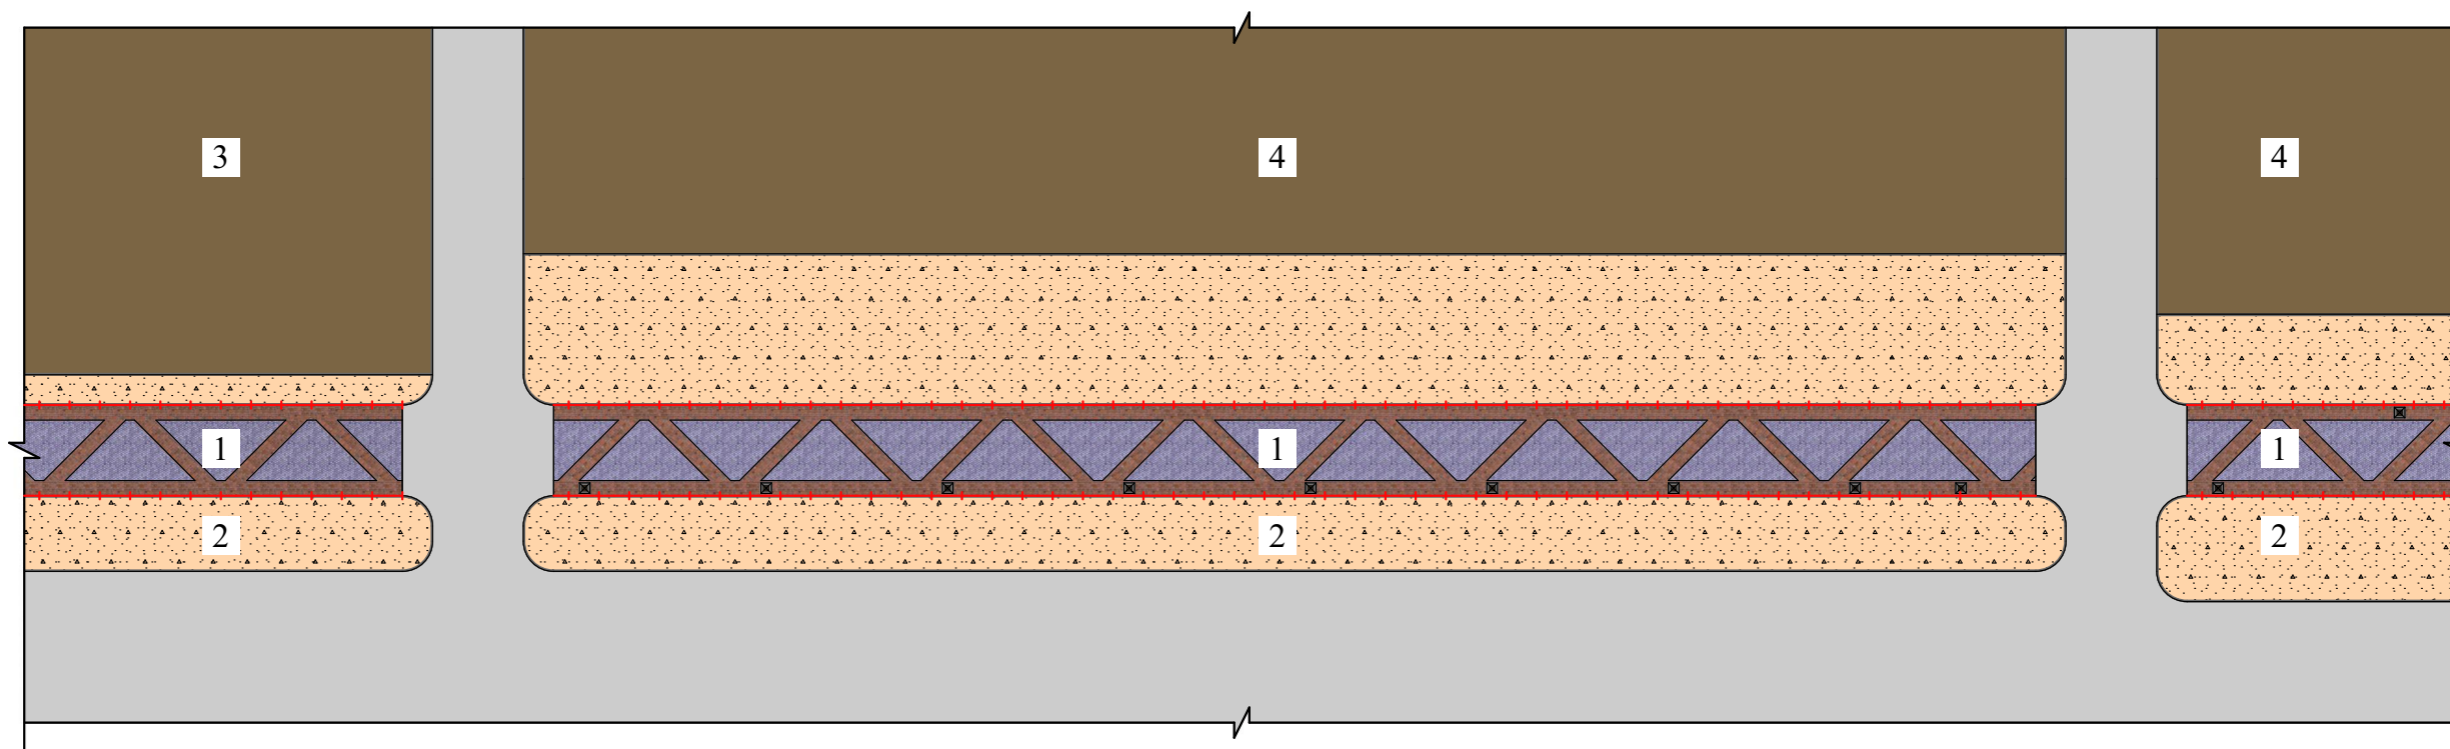

Ведомость проездов, площадок, тротуаров

Условное изображ.		Наименование	Площадь покрытий, м2		Тип покрытия		Бордюр из бортового камня		
Заменяемые	Проектируемые		Заменяем	Проектируем	Заменяем	Проектируем	Тип сечения	Количество, п м	
								Заменяем	Проектируем
		Площадки, дорожки	-		-	П-1	8x20	-	
		Площадки, дорожки	-		-				
		Участки озеленения	-						

Условные обозначения

- Граница благоустраиваемой территории
- Проезды, площадки, тротуары, дорожки
- Участки озеленения
- Индивидуальные секции, постройки
- Пандус для МГН

Экспликация

- Проектируемая аллея
- Обочина
- Индивидуальные секции
- Частный сектор

						ПЗУ.ГП-		
						"Благоустройство аллеи по улице имени Героя России М. Нурбагандова".		
Изм.	Колич.	Лист	№Док.	Подп.	Дата			
Руководит.	Халджишалапов					Стадия	Лист	Листов
ГИП	Булаков					П	ГП-5	8
Исполнит.	Алимурадов					План покрытий		ООО НИИПТЦ "Ярус"