



# План покрытий М 1:500

## Примечания

1. Данный лист см. с листом №4

Ул. Совхозная - 315,0 м.

Ул. Равнинная - 900,0 м.

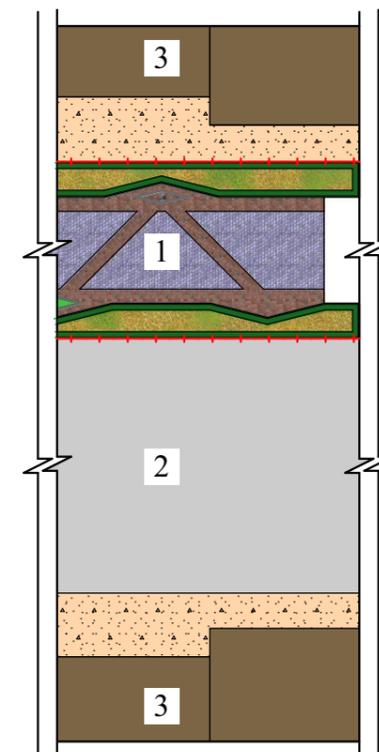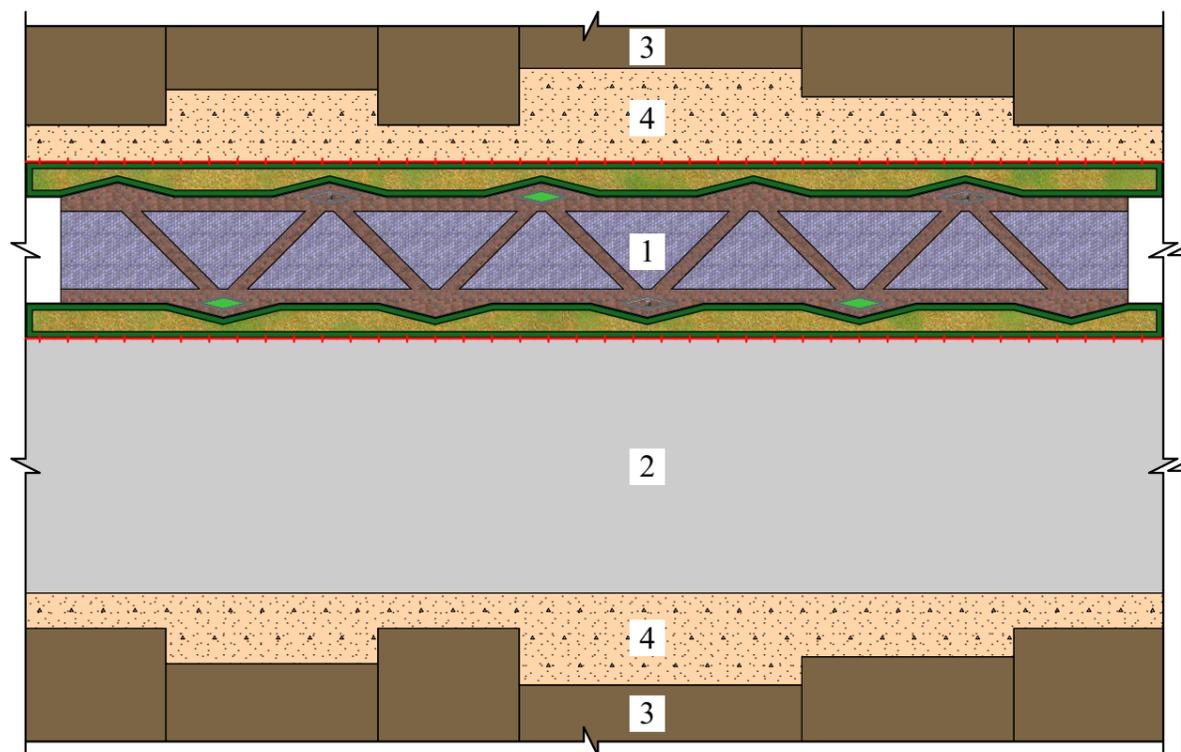

### Условные обозначения

- Граница благоустраиваемой территории
- Проезды, площадки, тротуары, дорожки
- Участки озеленения
- Индивидуальные секции, постройки
- Пандус для МГН

### Экспликация

- Проектируемая аллея
- Внутрисельская дорога
- Индивидуальные секции
- Обочина

### Ведомость проездов, площадок, тротуаров

Условное изображ.		Наименование	Площадь покрытий, м <sup>2</sup>		Тип покрытия		Бордюр из бортового камня		
Заменяемые	Проектируемые		Заменяем	Проектируем	Заменяем	Проектируем	Тип сечения	Количество, п м	
								Заменяем	Проектируем
		Площадки, дорожки	-		-	П-1	8x20	-	
		Площадки, дорожки	-		-				
		Участки озеленения	-						

						ПЗУ.ГП-		
						"Благоустройство пешеходной части улиц Совхозная и Равнинная сел. Мюрего Сергокалинского района".		
Изм.	Колич.	Лист	№Док.	Подп.	Дата			
Руководит.	Халджишалапов					Стадия	Лист	Листов
ГИП	Булаков					П	ГП-5	8
Исполнит.	Алимурадов					План покрытий		ООО НИИПТЦ "Ярус"