


План расстановки оборудования и малых архитектурных форм М 1:500

Примечания

1. Данный лист см. с листом №5

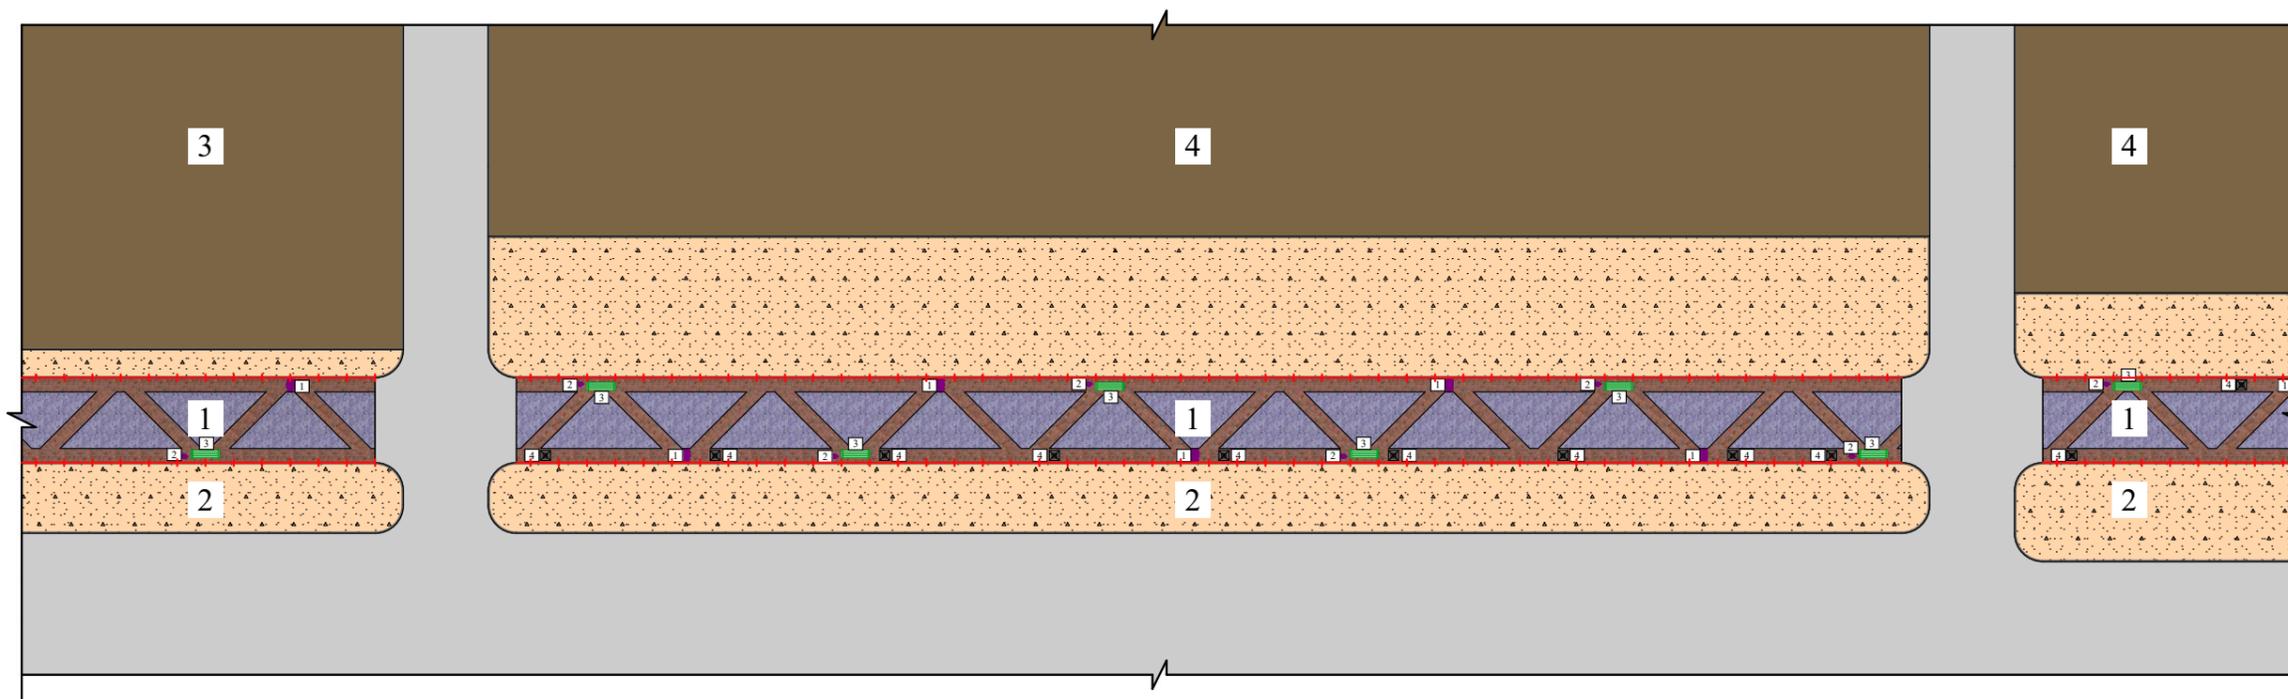

Ведомость малых форм архитектуры

№ по плану	Наименование	Кол-во, шт.	Обозначение типового проекта	№ цены	Примечание
1	Фонарь	30			
2	Урна металлич. вариант II	30			
3	Скамья для взрослых, тип IV	30			
4	Лунка	55			

Условные обозначения

-  - Граница благоустраиваемой территории
-  - Проезды, площадки, тротуары, дорожки
-  - Участки озеленения
-  - Индивидуальные секции, постройки
-  - Пандус для МГН

Экспликация

-  - Проектируемая аллея
-  - Обочина
-  - Индивидуальные секции
-  - Частный сектор

Изм.	Колуч.	Лист	№Док.	Подп.	Дата			
						ПЗУ.ГП-		
						"Благоустройство аллеи по улице имени Героя России М. Нурбагандова".		
						Стадия	Лист	Листов
						П	ГП-6	8
Руководит.	Халжишалапов					План расстановки малых форм архитектуры		ООО НИИПТЦ "Ярус"
ГИП	Булаков							
Исполнит.	Алимурадов							