

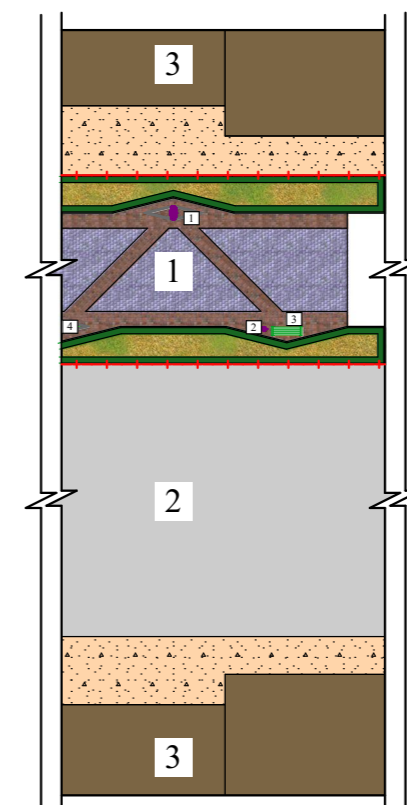
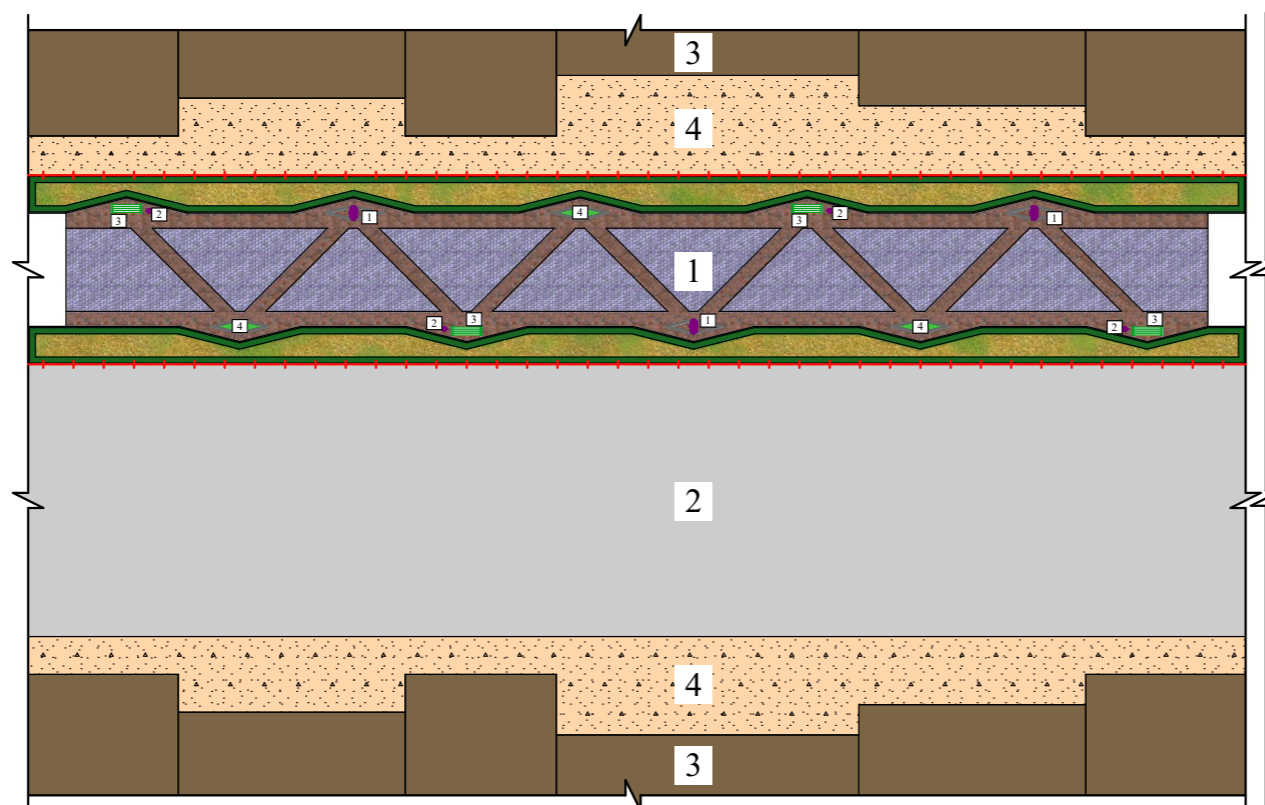
# План расстановки оборудования и малых архитектурных форм М 1:500

## Примечания





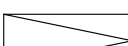
1. Данный лист см. с листом №5

Ул. Совхозная - 315,0 м.

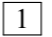
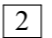
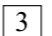
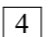
Ул. Равнинная - 900,0 м.



### Условные обозначения

-  - Граница благоустраиваемой территории
-  - Проезды, площадки, тротуары, дорожки
-  - Участки озеленения
-  - Индивидуальные секции, постройки
-  - Пандус для МГН

### Экспликация

-  - Проектируемая аллея
-  - Внутрисельская дорога
-  - Индивидуальные секции
-  - Обочина

### Ведомость малых форм архитектуры

№ по плану	Наименование	Кол-во, шт.	Обозначение типового проекта	№ цены	Примечание
1	Фонарь	50			
2	Урна металлич. вариант II	50			
3	Скамья для взрослых, тип IV	50			
4	Лунка	50			

						ПЗУ.ГП-			
						"Благоустройство пешеходной части улиц Совхозная и Равнинная сел. Мюрего Сергокалинского района".			
Изм.	Колуч.	Лист	№Док.	Подп.	Дата		Стадия	Лист	Листов
							П	ГП-6	8
Руководит.	Халджишалапов					План расстановки малых форм архитектуры		ООО НИИПТЦ "Ярус"	
ГИП	Булаков								
Исполнит.	Алимурадов								