




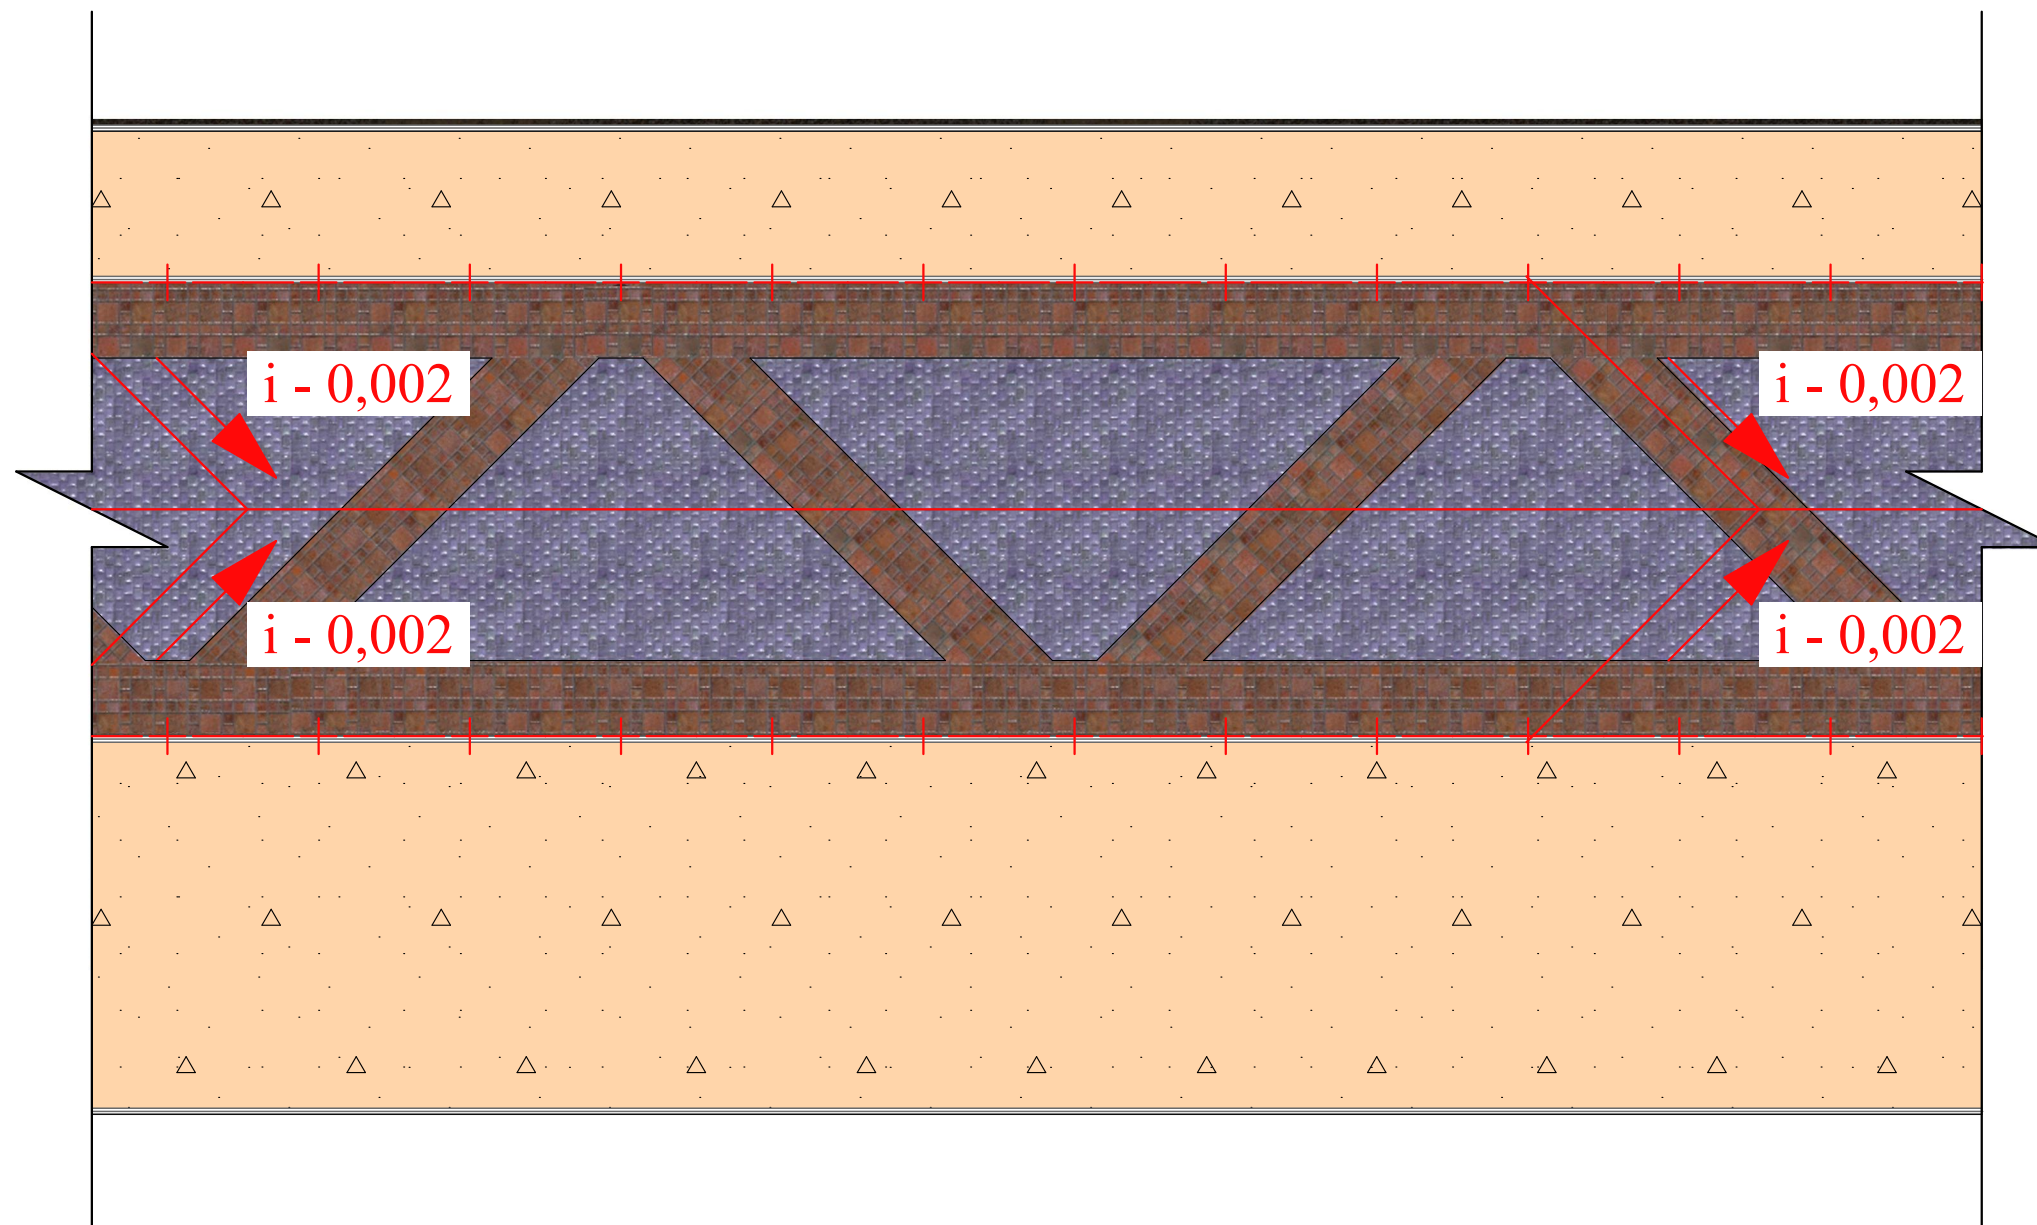


План организации рельефа.
Лист №3



Условные обозначения

-  - Граница благоустраиваемой территории
-  - Проезды, площадки, тротуары, дорожки
-  - Участки озеленения
-  - Индивидуальные секции, постройки
-  - Пандус для МГН
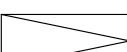
| | | | | | | | | | |
|------------|--------------|------|-------|-------|------|--|--------|------|--------|
| | | | | | | ПЗУ.ГП- | | | |
| | | | | | | "Благоустройство аллеи по улице имени Героя России М.Нурбагандова". | | | |
| Изм. | Колуч. | Лист | №Док. | Подп. | Дата | | Стадия | Лист | Листов |
| | | | | | | | П | ГП-4 | 8 |
| Руководит. | Халжишалапов | | | | | | | | |
| ГИП | Булаков | | | | | | | | |
| Исполнит. | Алимурадов | | | | | | | | |
| Лист №3 | | | | | | ООО НИИПТЦ "Ярус" | | | |