
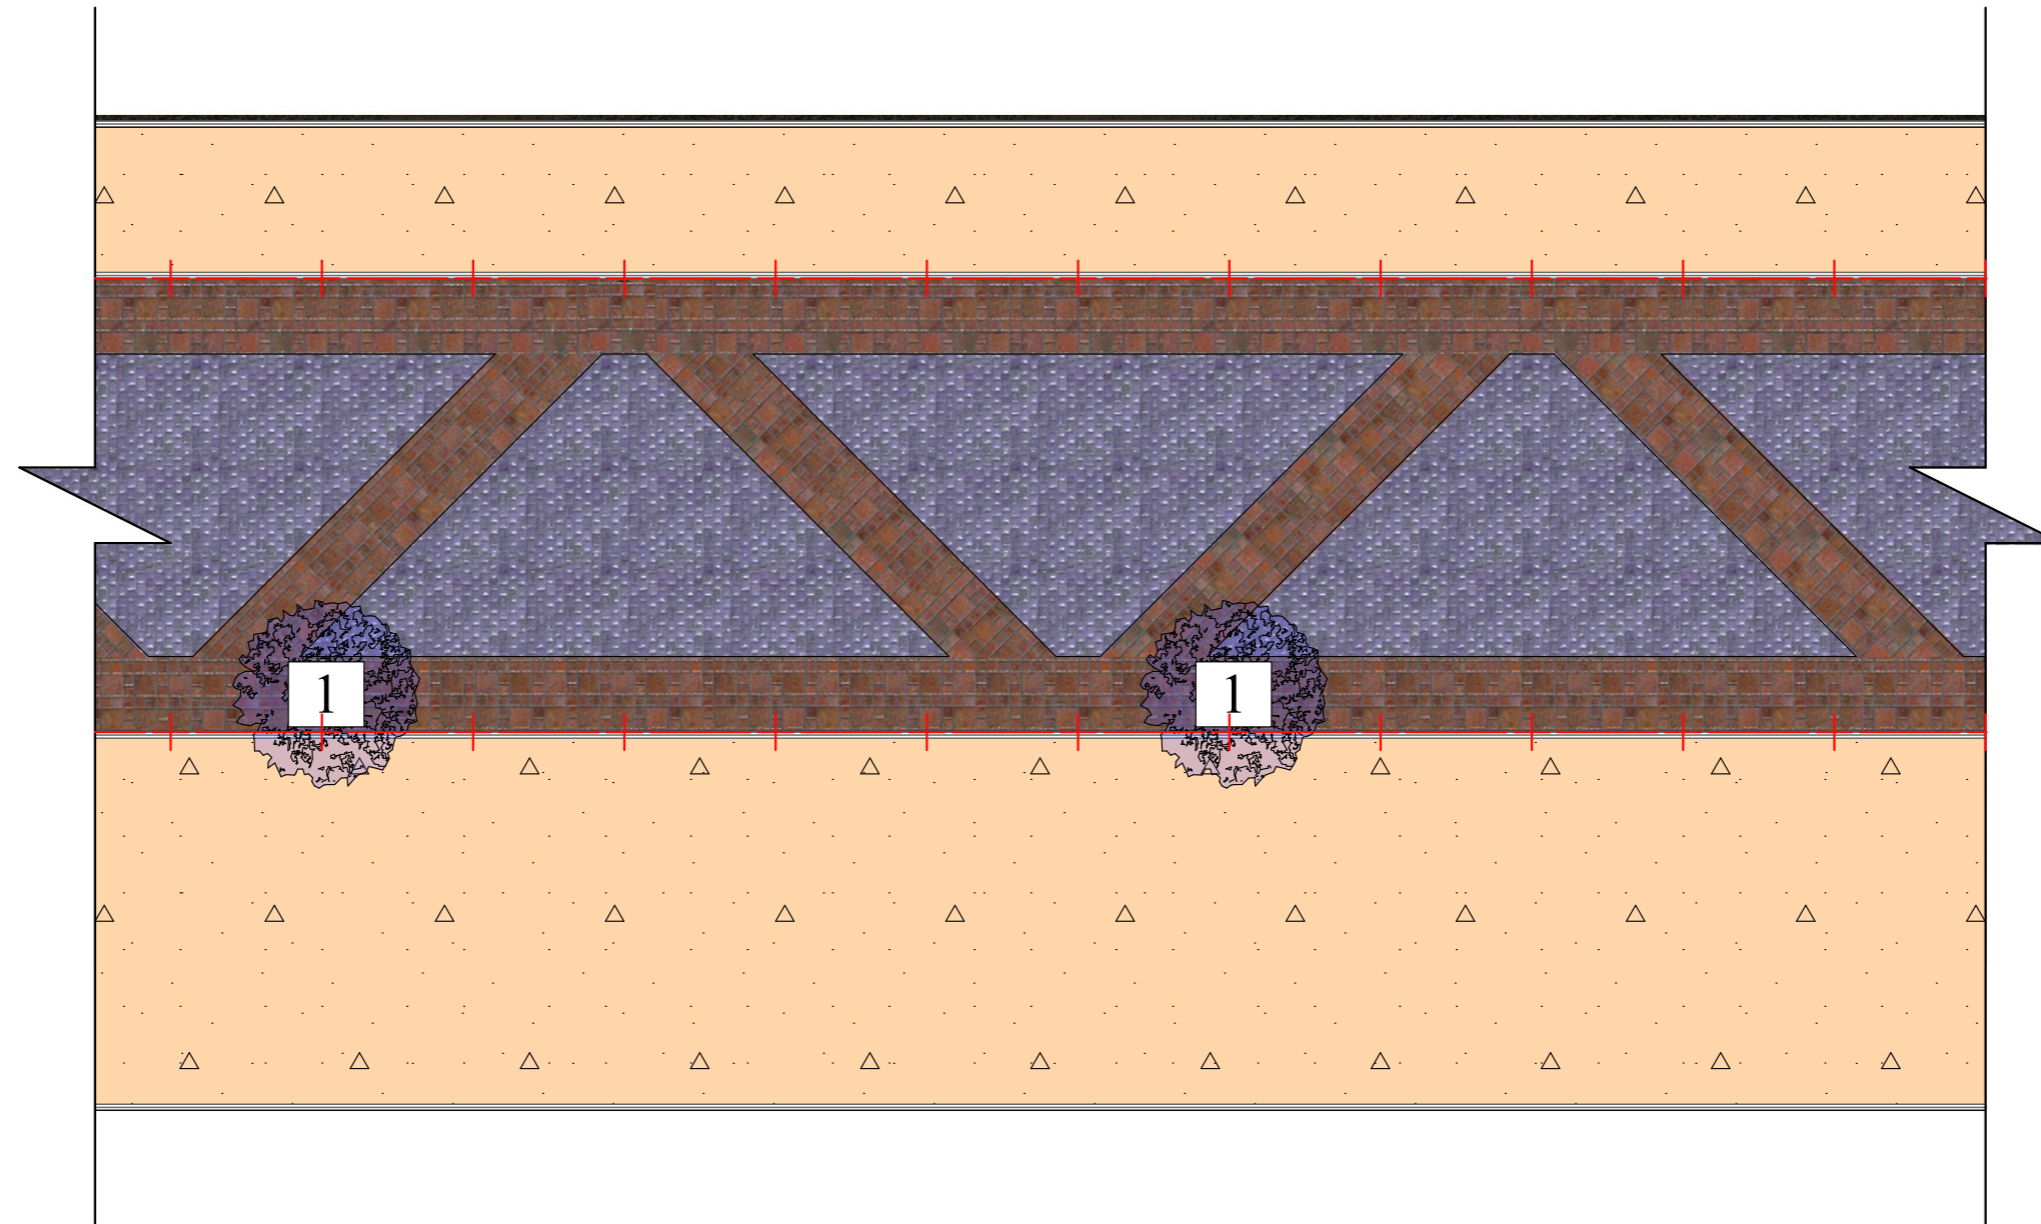



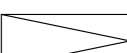


План озеленения. Лист №6

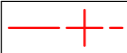

Условные обозначения

-  - Граница благоустраиваемой территории
-  - Проезды, площадки, тротуары, дорожки
-  - Участки озеленения
-  - Индивидуальные секции, постройки
-  - Пандус для МГН

						ПЗУ.ГП-		
						"Благоустройство аллеи по улице имени Героя России М.Нурбагандова".		
Изм.	Колуч.	Лист	№Док.	Подп.	Дата	Стадия	Лист	Листов
						П	ГП-7	8
Руководит.	Халжишалапов					Лист №6		
ГИП	Булаков							
Исполнит.	Алимурадов							
						ООО НИИПТЦ "Ярус"		