


План передвижения МГН. Лист №7

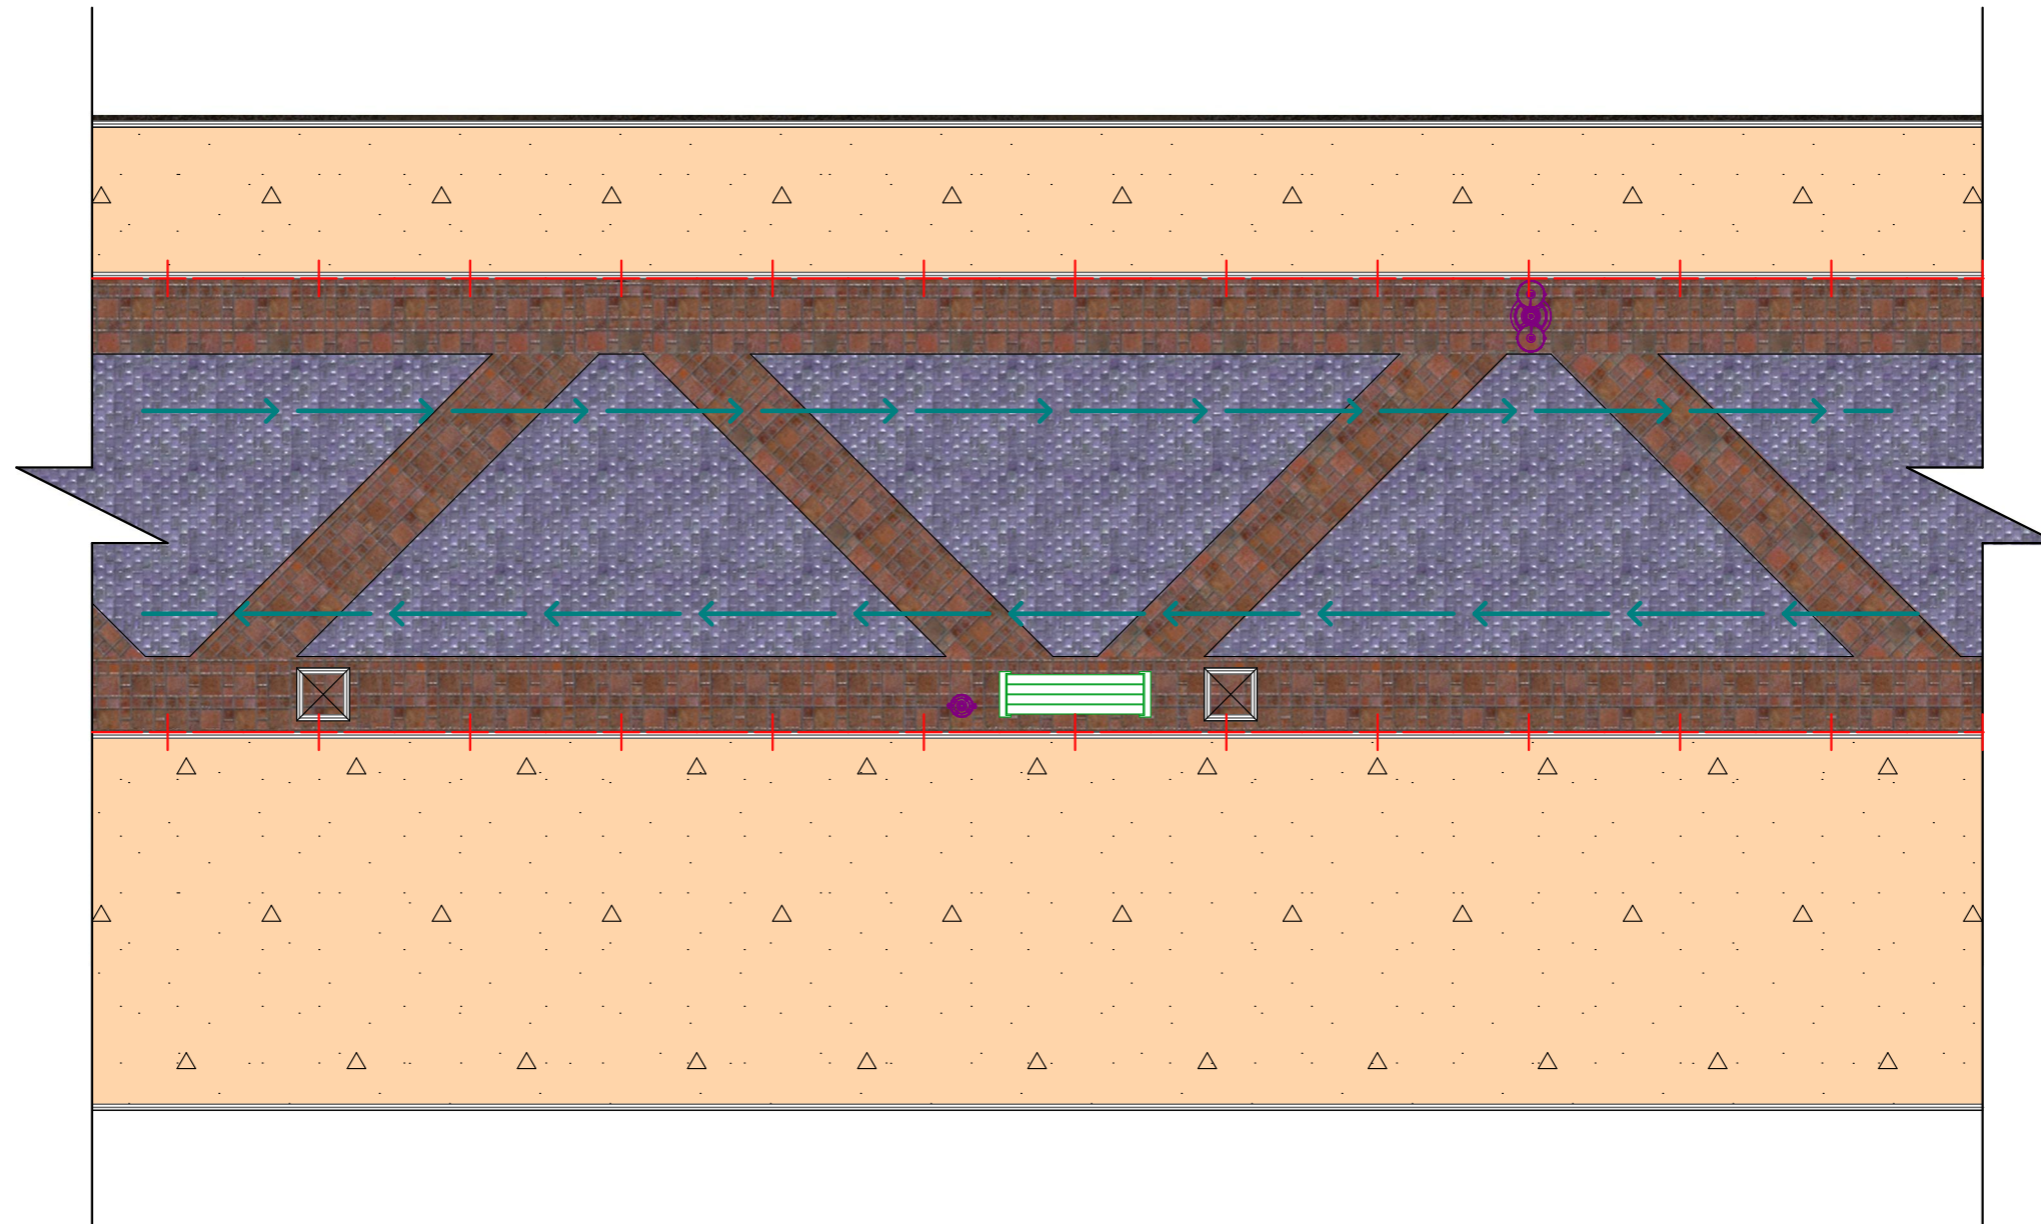

Условные обозначения

-  - Граница благоустраиваемой территории
-  - Проезды, площадки, тротуары, дорожки
-  - Участки озеленения
-  - Индивидуальные секции, постройки
-  - Пандус для МГН
-  - Пути передвижения МГН

						ПЗУ.ГП-			
						"Благоустройство аллеи по улице имени Героя России М.Нурбагандова".			
Изм.	Колуч.	Лист	№Док.	Подп.	Дата		Стадия	Лист	Листов
							П	ГП-8	8
Руководит.	Халжишалапов								
ГИП	Булаков								
Исполнит.	Алимурадов								
						Лист №7	ООО НИИПТЦ "Ярус"		