


План передвижения МГН. Лист №7

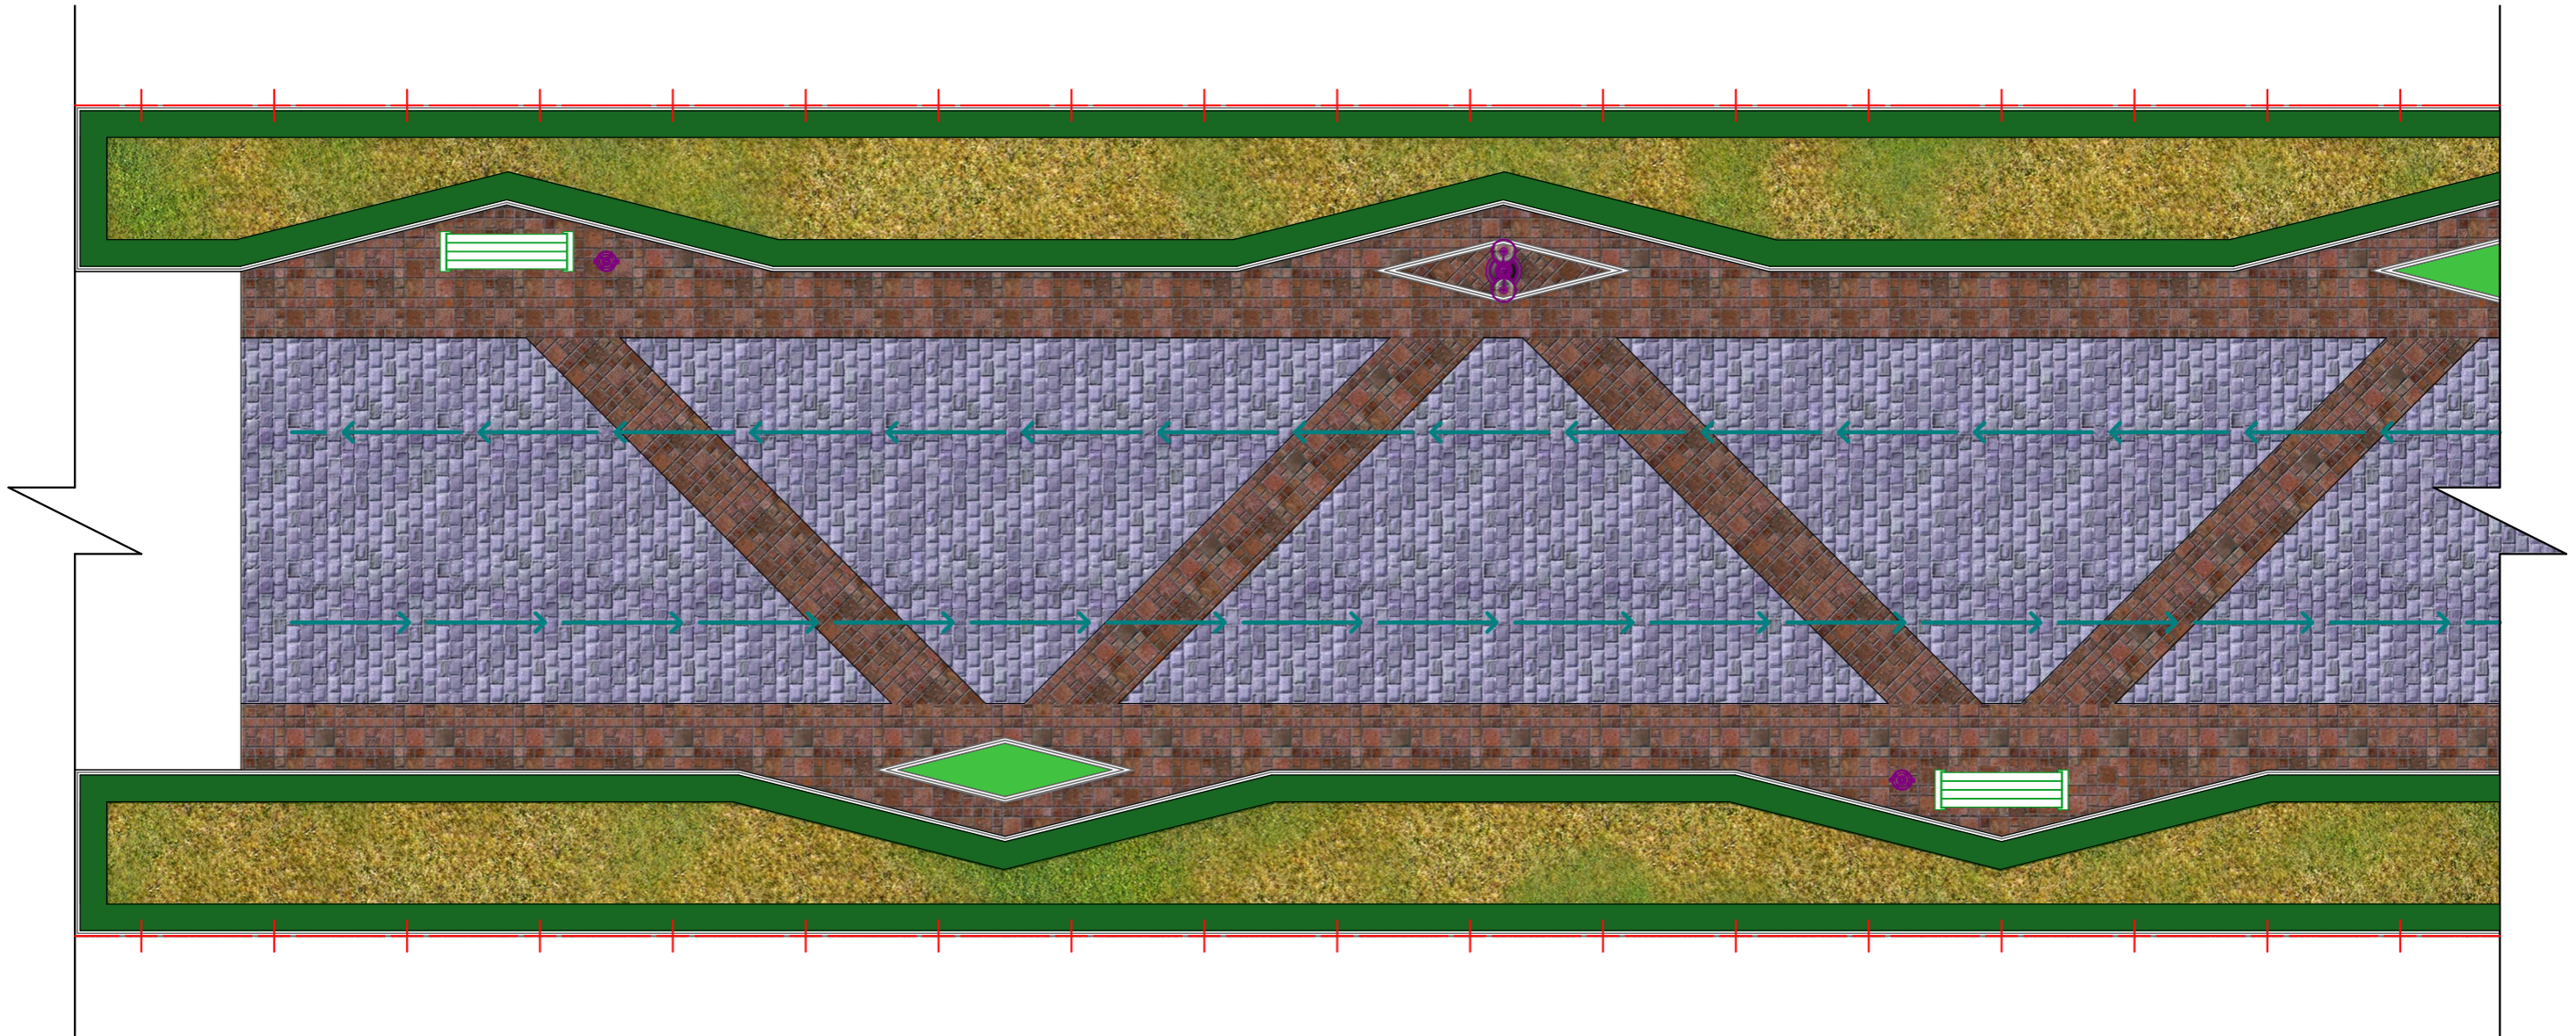

Условные обозначения

- Граница благоустраиваемой территории
- Проезды, площадки, тротуары, дорожки
- Участки озеленения
- Индивидуальные секции, постройки
- Пандус для МГН
- Пути передвижения МГН

						ПЗУ.ГП-			
						"Благоустройство пешеходной части улиц Совхозная и Равнинная сел. Мюрего Сергокалинского района".			
Изм.	Колуч.	Лист	№Док.	Подп.	Дата		Стадия	Лист	Листов
							П	ГП-8	8
Руководит.	Халжишалапов					Лист №7		ООО НИИПТЦ "Ярус"	
ГИП	Булаков								
Исполнит.	Алимурадов								